Detailkarte zur Fließwege- und Senkenanalyse: A4

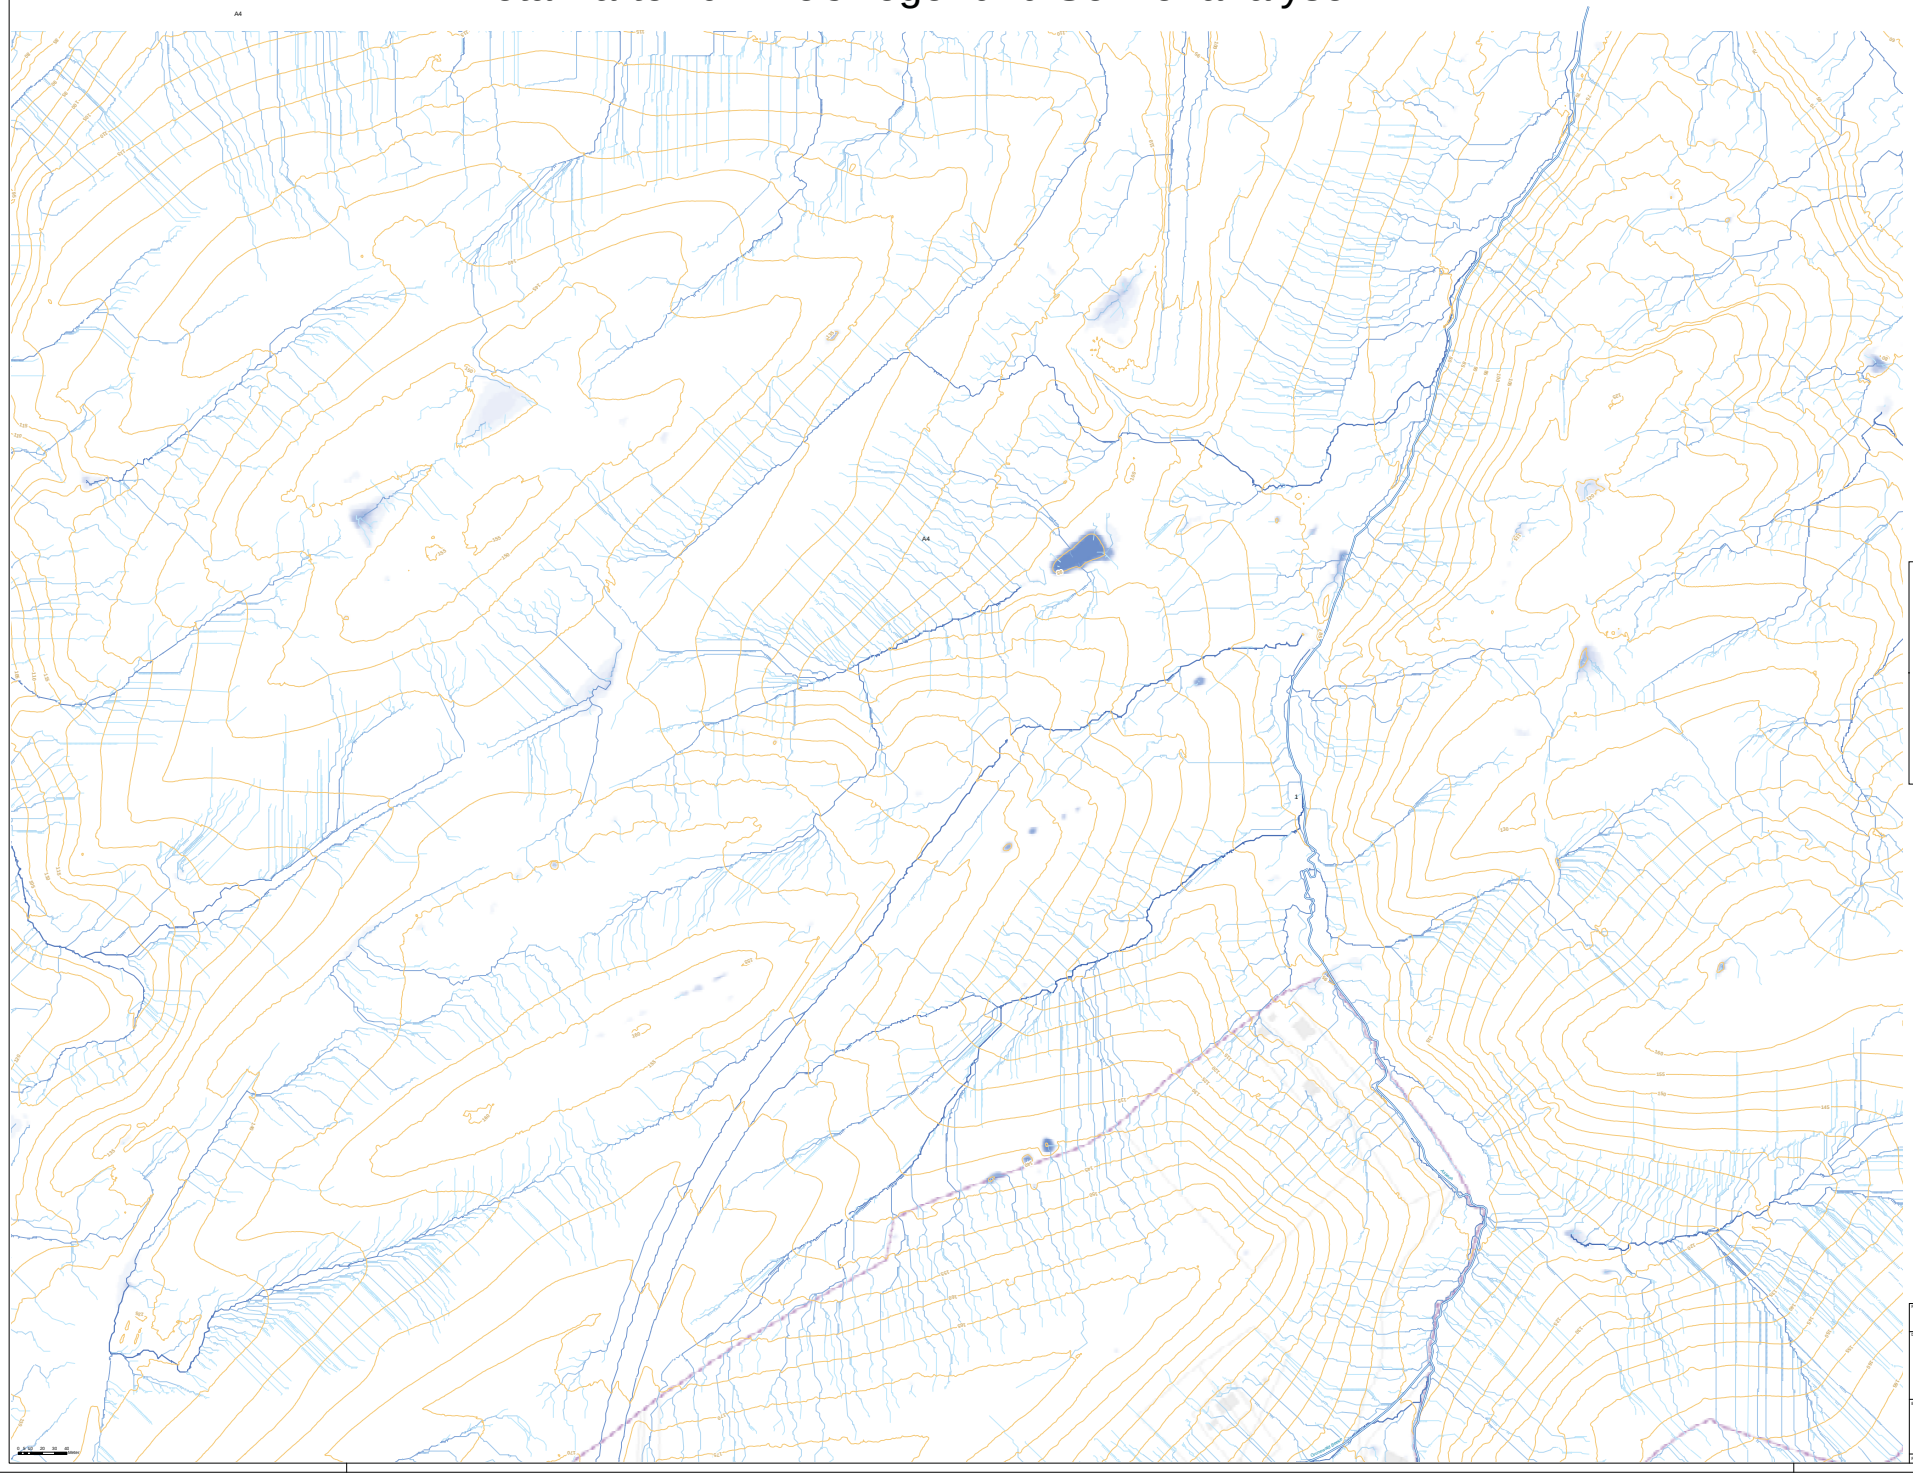

Seite: 2/55

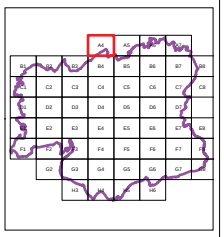

Legende

Bauwerksstandorte

Gewässer

Höhenlinien Topographie

Klasse

10m-Linien

5m-Linien

Fliesswege

Wassermenge [m³] bei Extremregenereignis

10
25
50
100
250
500
1000
2500
5000
10000
20000
30000

Stadtgrenze

Senken

Senkentiefe [m]

< 0,30
0,30 - 0,50
0,50 - 0,75
0,75 - 1,00
1,00 - 1,20
1,20 - 2,00
2,00 - 2,50
2,50 - 5,00
5,00 - 10,00
> 10,00

Überschwemmungsgebiete HQ Extrem

Projekt:
Fließwege- und Senkenanalyse
Stadt Velbert

Darstellung:
Gesamtdatenbestand
- Vorabzug -

Anlage:
Projekt-Nr.: 2163679
Maßstab: 1:1.500
Zeichnungs-Nr.:
Datum / Name
gezeichnet: 19.01.2017 stk
geprüft:

Bauherr/Auftraggeber:
Technische Betriebe Velbert AöR
Am Lindenkamp 33
42549 Velbert

Planverfasser:
HPC AG
Jülicher Straße 318
52070 Aachen
Telefon: 0241 / 182700, Fax: 0241 / 1895090

Pfad: O:\Bauhaelm_Projekte\Starkregenkarte\170605_Arc10\Stv10\Velbert_Daten_Ausgabe_2017_01_19.mxd

Detailkarte zur Fließwege- und Senkenanalyse: A5

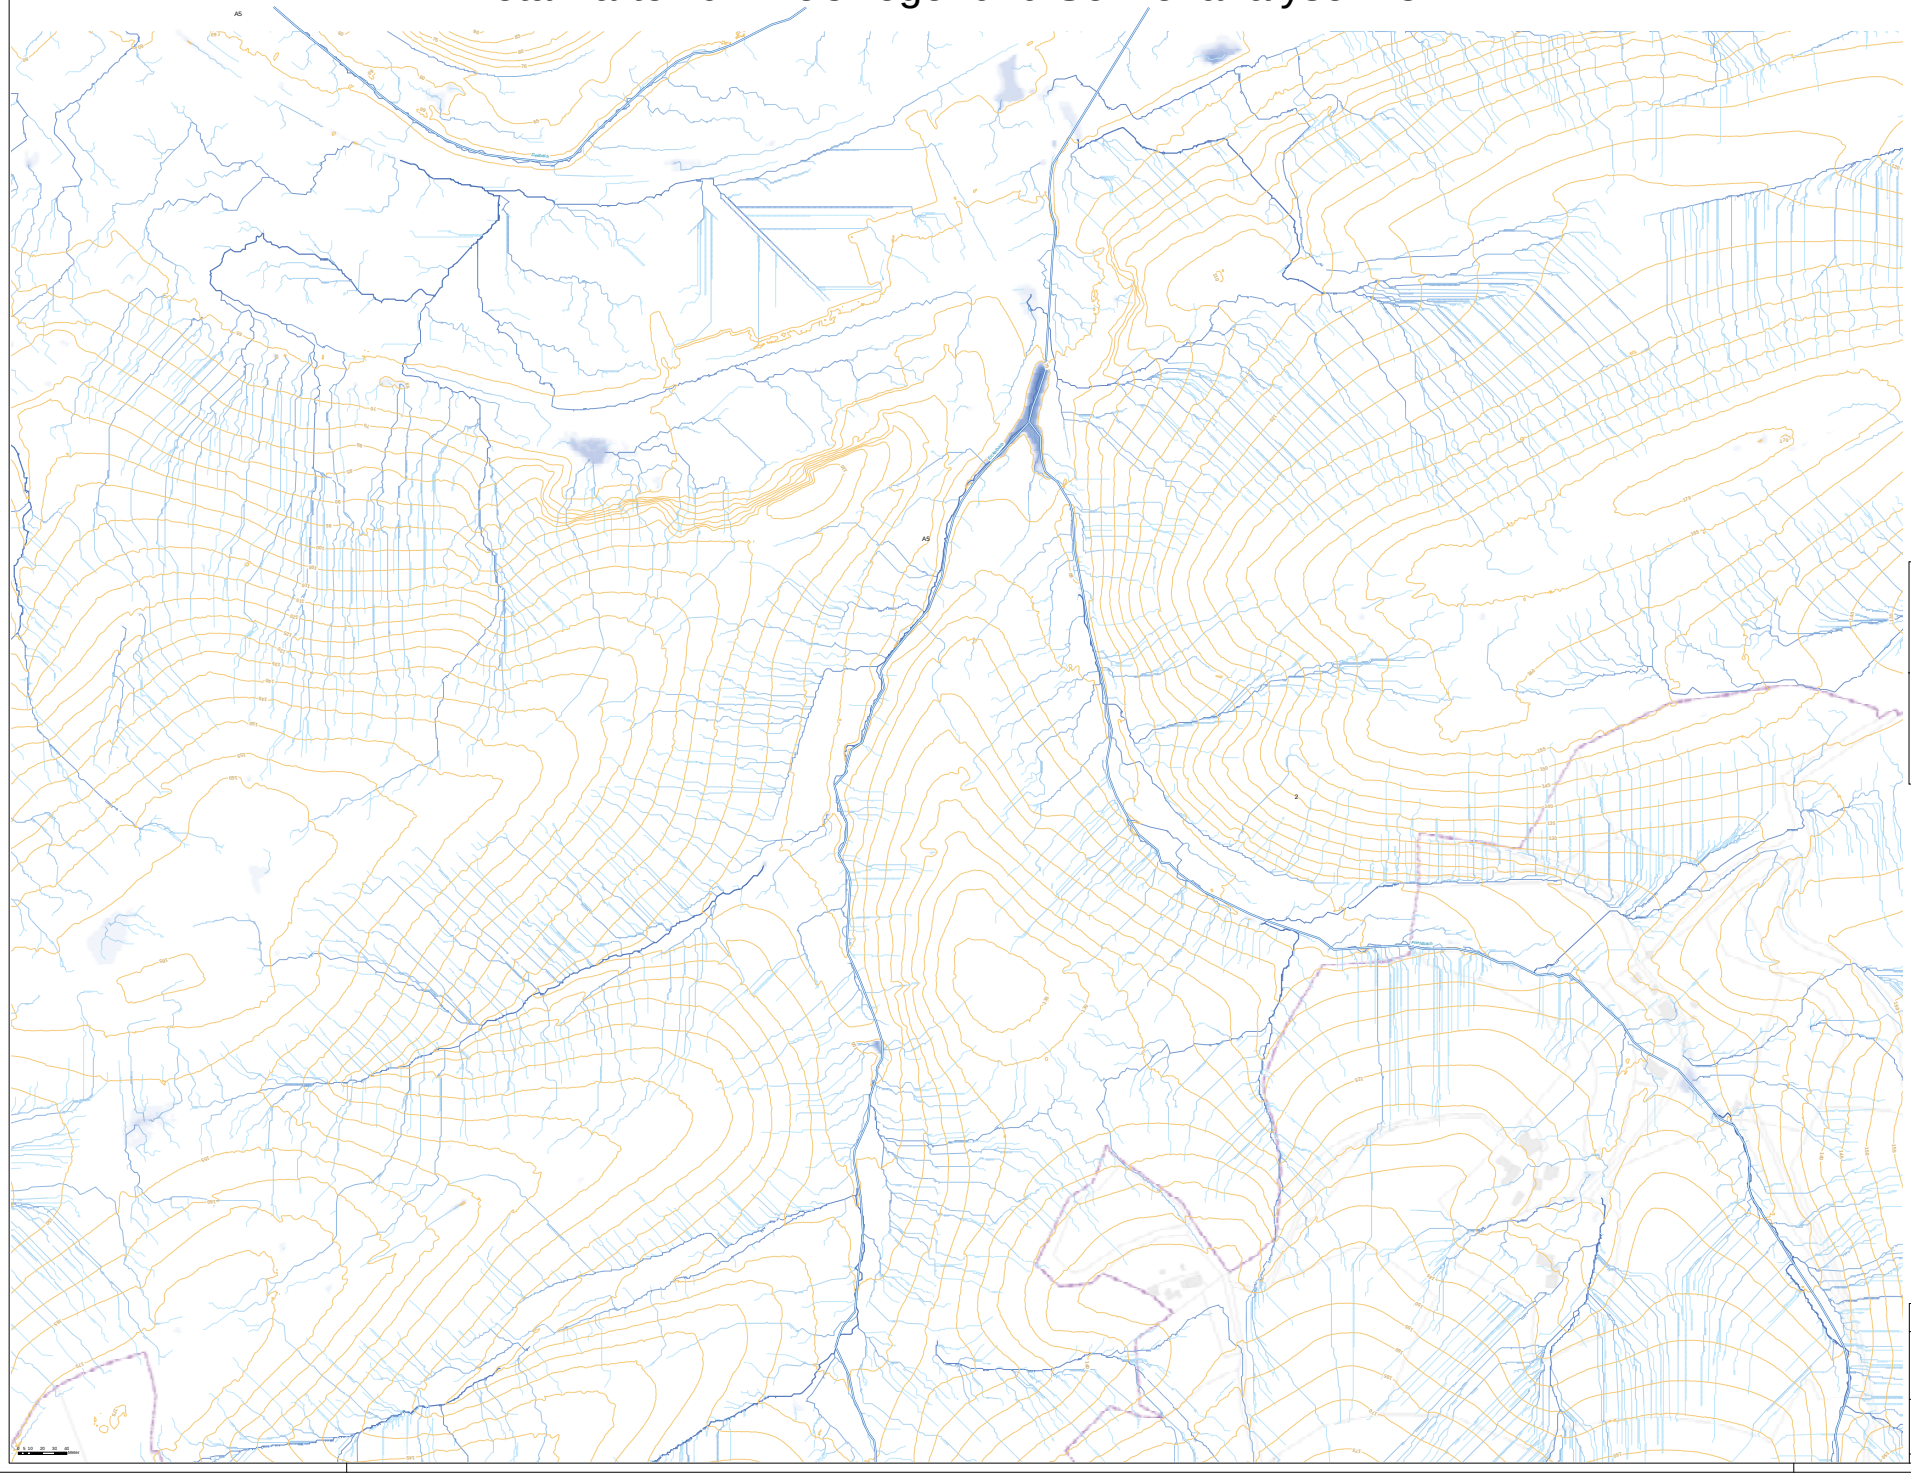

Seite: 3/55

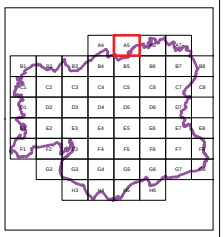

Legende

- Bauwerksstandorte
- Gewässer

Höhenlinien Topographie

Klasse

- 10m-Linien
- 5m-Linien

Fliesswege

Wassermenge [m³] bei Extremregenereignis

- 10
- 25
- 50
- 100
- 250
- 500
- 1000
- 2500
- 5000
- 10000
- 20000
- 30000
- Stadtgrenze

Senken

Senkentiefe [m]

- < 0,30
- 0,30 - 0,50
- 0,50 - 0,75
- 0,75 - 1,00
- 1,00 - 1,20
- 1,20 - 2,00
- 2,00 - 2,50
- 2,50 - 5,00
- 5,00 - 10,00
- > 10,00
- Überschwemmungsgebiet HQ Extrem

Projekt:

Fließwege- und Senkenanalyse Stadt Velbert

Darstellung:

Gesamtdatenbestand - Vorabzug -

Anlage:	
Projekt-Nr.:	2182679
Maßstab:	1:1.500
Zeichnungs-Nr.:	www.hpc-aachen.de/z.B.
Datum:	Name:
gezeichnet:	19.01.2017 ark
geprüft:	

Bauherr/Auftraggeber:

Technische Betriebe Velbert AöR
Am Lindenkamp 33
42549 Velbert

Planverfasser:

HPC AG
Jülicher Straße 318
52070 Aachen
Telefon: 0241 / 182720, Fax: 0241 / 1895090

Pfad: O:\Sitzumenin_Projekte\Starkregenkarten\170605_Arc10\05\v10\Velbert_Daten_Ausgabe_2017_01_19.mxd

Detailkarte zur Fließwege- und Senkenanalyse: A6

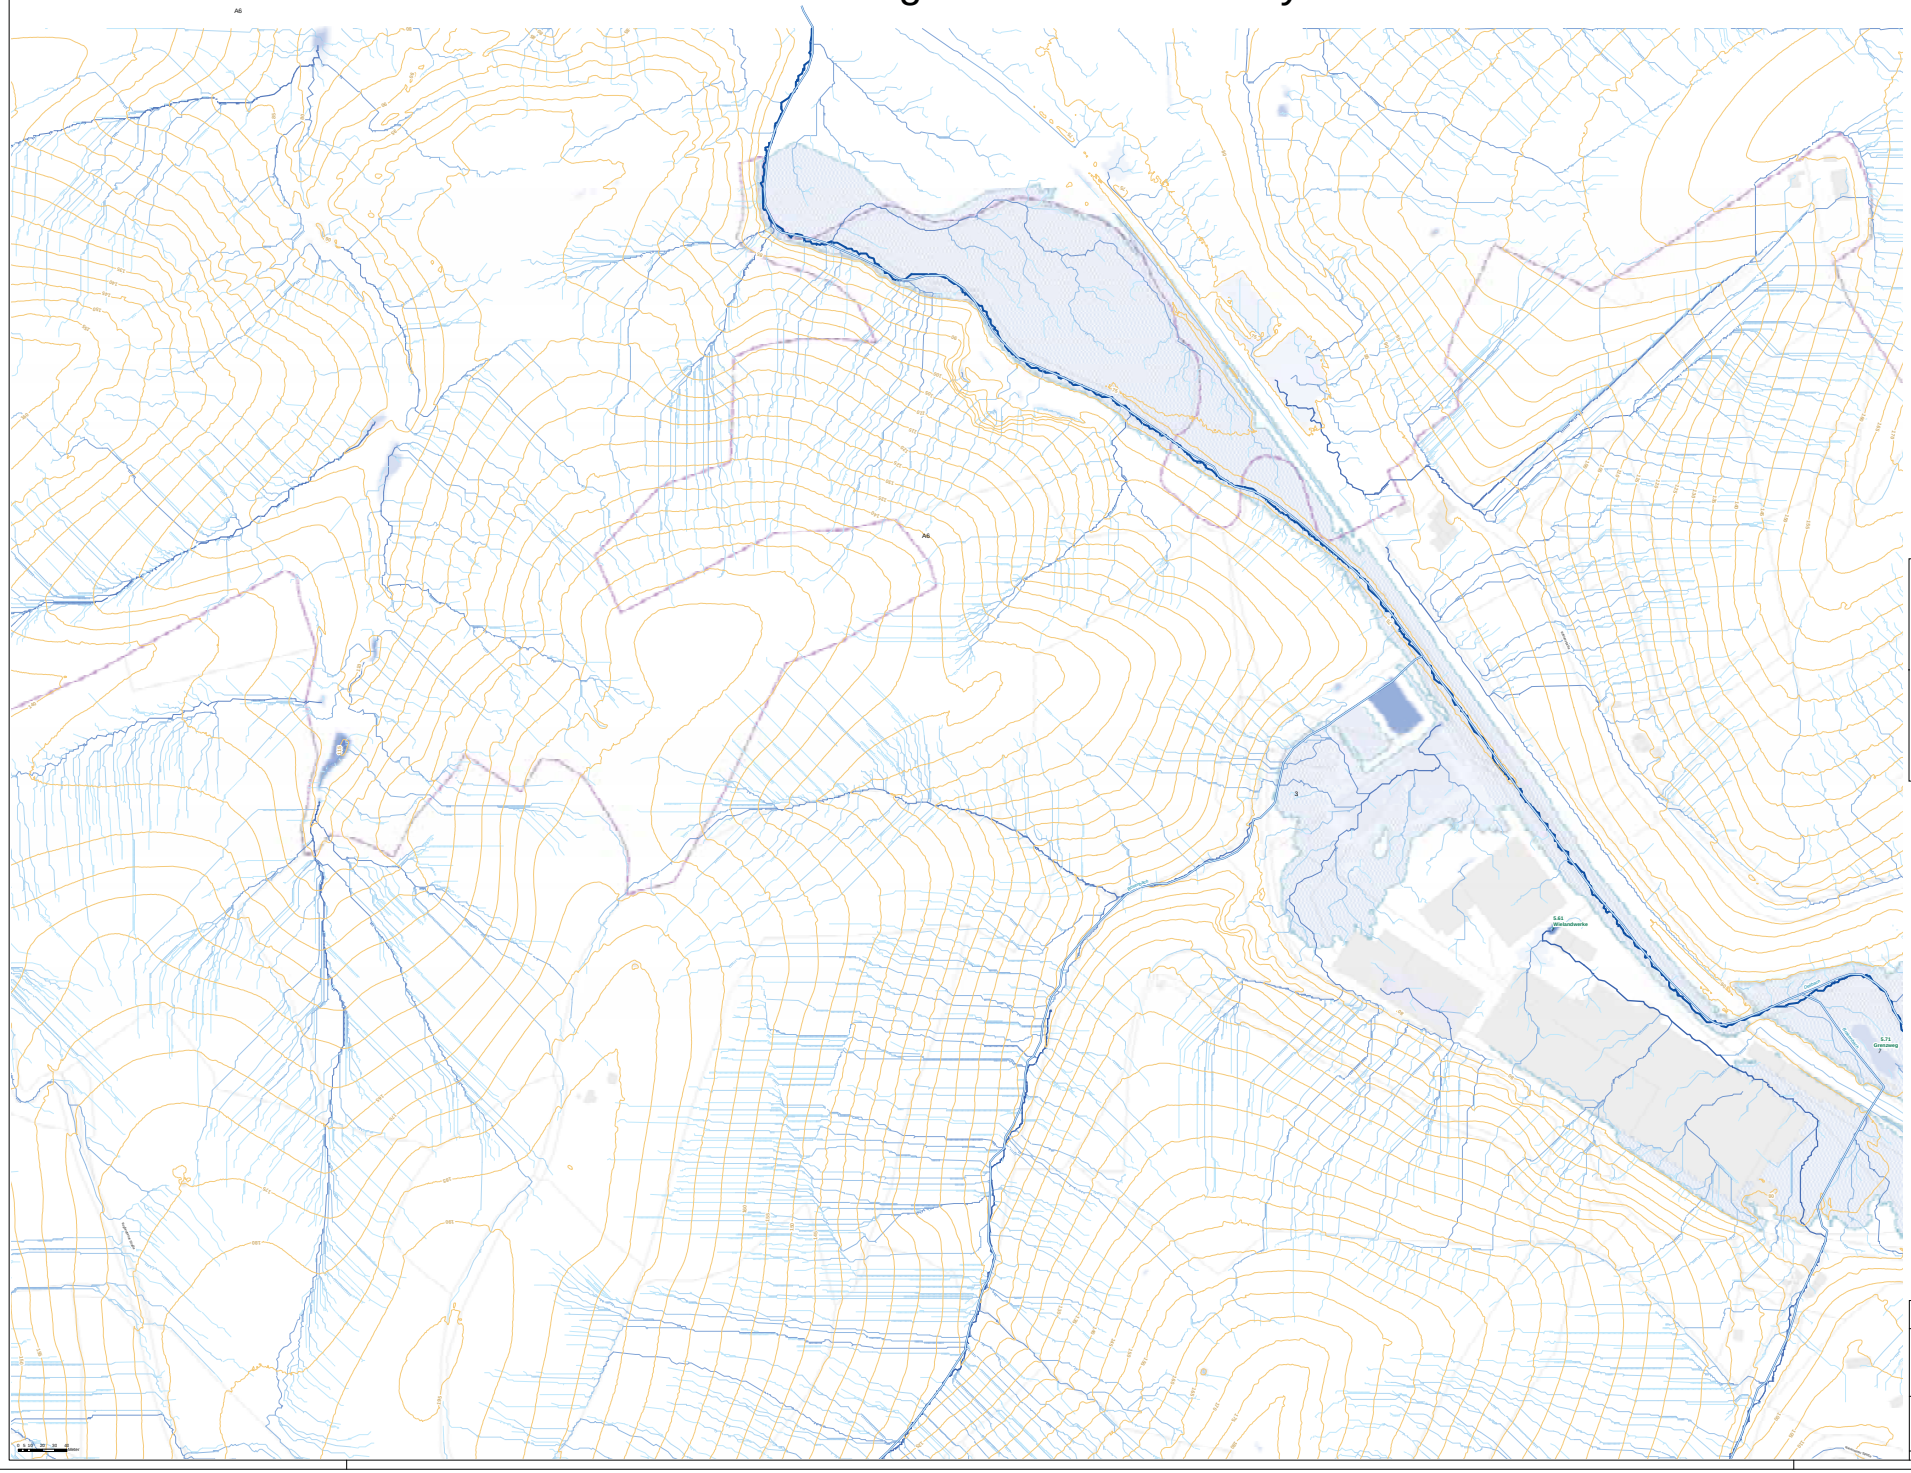

Seite: 4/55

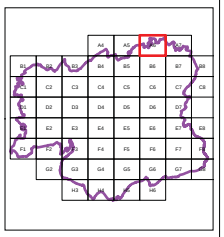

Legende

- Bauwerksstandorte
- Gewässer

Höhenlinien Topographie

Klasse

- 10m-Linien
- 5m-Linien

Fliesswege

Wassermenge [m³] bei Extremregenereignis

- 10
- 25
- 50
- 100
- 250
- 500
- 1000
- 2500
- 5000
- 10000
- 20000
- 30000
- Stadtgrenze

Senken

Senkentiefe [m]

- < 0,30
- 0,30 - 0,50
- 0,50 - 0,75
- 0,75 - 1,00
- 1,00 - 1,20
- 1,20 - 2,00
- 2,00 - 2,50
- 2,50 - 5,00
- 5,00 - 10,00
- > 10,00
- Überschwemmungsgebiete HQ Extrem

Projekt:
Fließwege- und Senkenanalyse Stadt Velbert

Darstellung:
Gesamtdatenbestand - Vorabzug -

Anlage:	
Projekt-Nr.:	2182879
Maßstab:	1:1.500
Zeichnungs-Nr.:	www.hpc-aachen.de
	Datum / Name
gezeichnet:	19.01.2017 / stk
geprüft:	

Bauherr/Auftraggeber:
Technische Betriebe Velbert AöR
Am Lindenkamp 33
42549 Velbert

Planverfasser:
HPC AG
Jülicher Straße 318
52070 Aachen
Telefon: 0241 / 182700, Fax: 0241 / 1895090

Pfad: O:\Dauernam\...\Projektdurchlaufergebnkarte\01700\05_Arc10\05u10\Velbert_Datei_Ausgabe_2017_01_19.mxd

Detailkarte zur Fließwege- und Senkenanalyse: A7

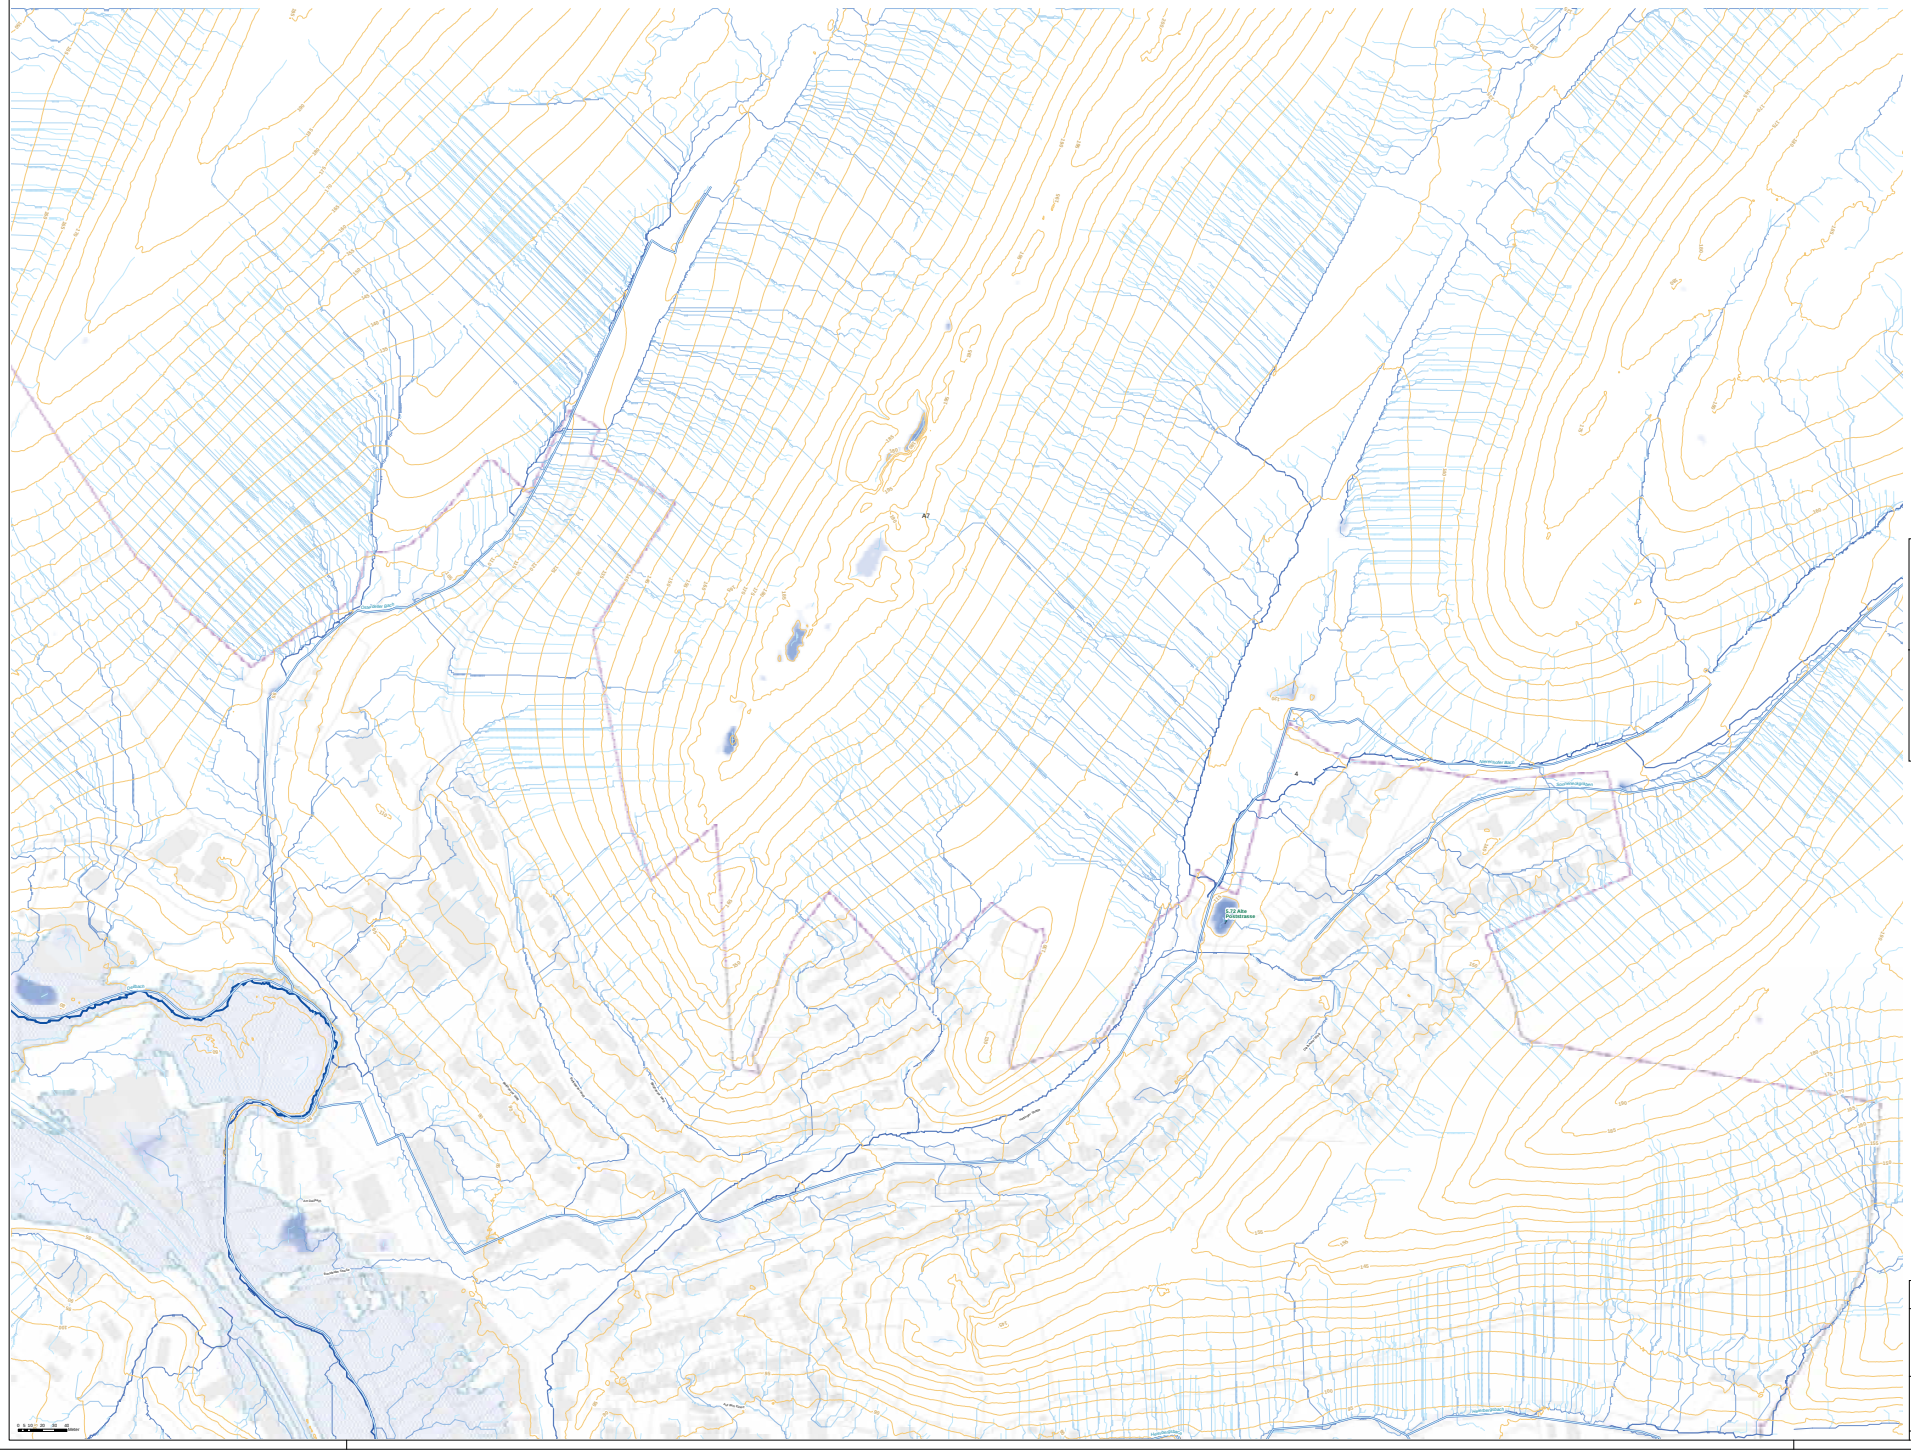

Seite: 5/55

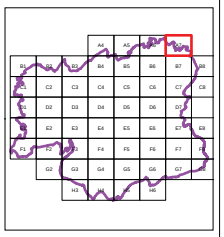

Legende

- Bauwerksstandorte
- Gewässer

Höhenlinien Topographie

Klasse

- 10m-Linien
- 5m-Linien

Fliesswege

Wassermenge [m³] bei Extremregenereignis

- 10
- 25
- 50
- 100
- 250
- 500
- 1000
- 2500
- 5000
- 10000
- 20000
- 30000
- Stadtgrenze

Senken

Senkentiefe [m]

- < 0,30
- 0,30 - 0,50
- 0,50 - 0,75
- 0,75 - 1,00
- 1,00 - 1,20
- 1,20 - 2,00
- 2,00 - 2,50
- 2,50 - 5,00
- 5,00 - 10,00
- > 10,00
- Überschwemmungsgebiete HQ Extrem

Projekt:
Fließwege- und Senkenanalyse Stadt Velbert

Darstellung:
Gesamtdatenbestand - Vorabzug -

Anlage:	
Projekt-Nr.:	2163679
Maßstab:	1:1.500
Zeichnungs-Nr.:	www.hpc-ruhr.de/2163679
	Datum / Name
gezeichnet:	19.01.2017 / stk
geprüft:	

Bauherr/Auftraggeber:
Technische Betriebe Velbert AöR
Am Lindenkamp 33
42549 Velbert

Planverfasser:
HPC AG
Jülicher Straße 318
52070 Aachen
Telefon: 02241 / 1827 00, Fax: 02241 / 1895 00

Pfad: O:\Dokumente_Projekte\Abfallgemkarte\2170605_Arc10\05\v10\Velbert_Daten_Ausgabe_2017_01_19.mxd